



FÖRKLARINGAR:

MÅTT I mm OM INGET ANNAT ANGES


- ▶ ENTRÉ
- TILLGÅNGLIGHET
- G GARDEROB
- L LINNESKÅP
- ST STÅDSKÅP
- K KYL
- F FRYS
- DM DISKMASKIN
- M MICRO I ÖVERSKÅP
- TM TVÄTTMASKIN UNDER BÄNKSIVA
- TT TORKTUMLARE UNDER BÄNKSIVA
- FV FÖRDELARSKÅP VÄRME
- FT FÖRDELARSKÅP TAPPVATTEN
- STP STUPRÖR
- VU VATTENUTKASTARE
- UL UPPSTIGNINGSLUCKA

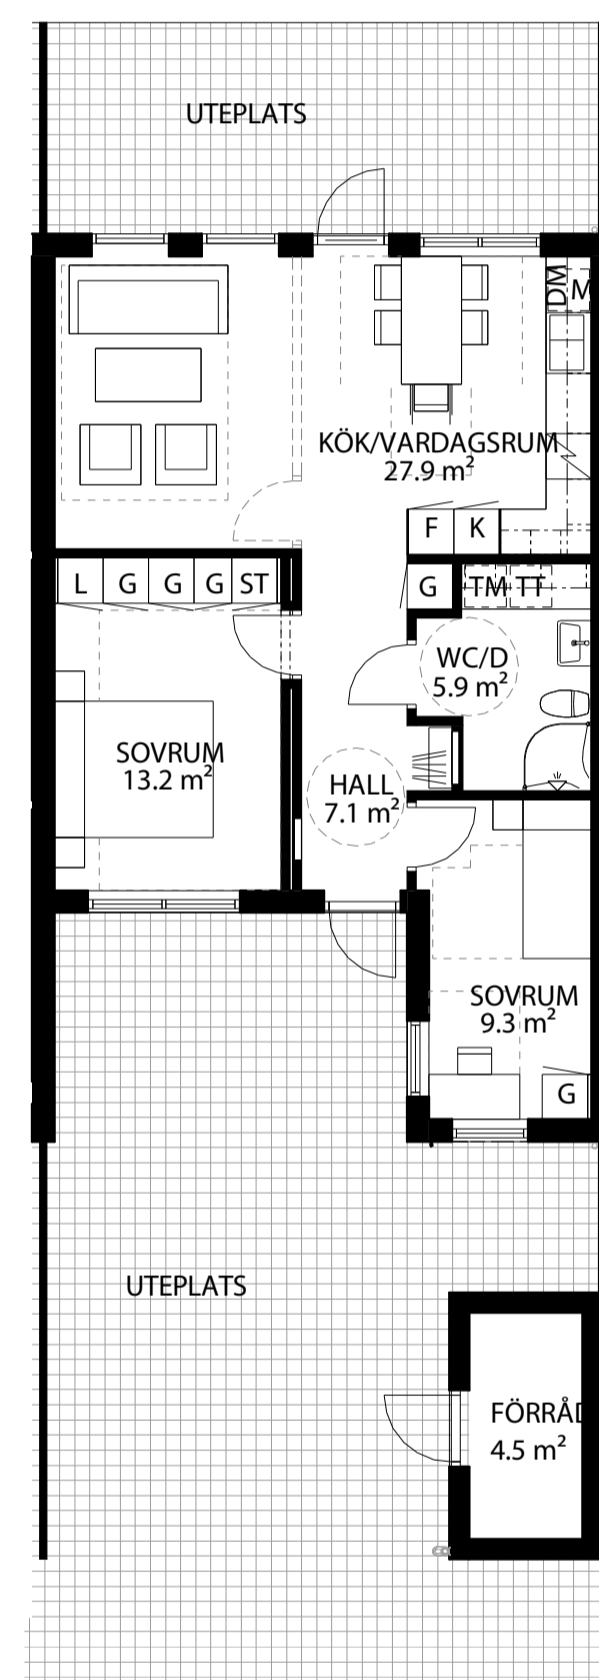


3 RoK
66 m²
7 ST

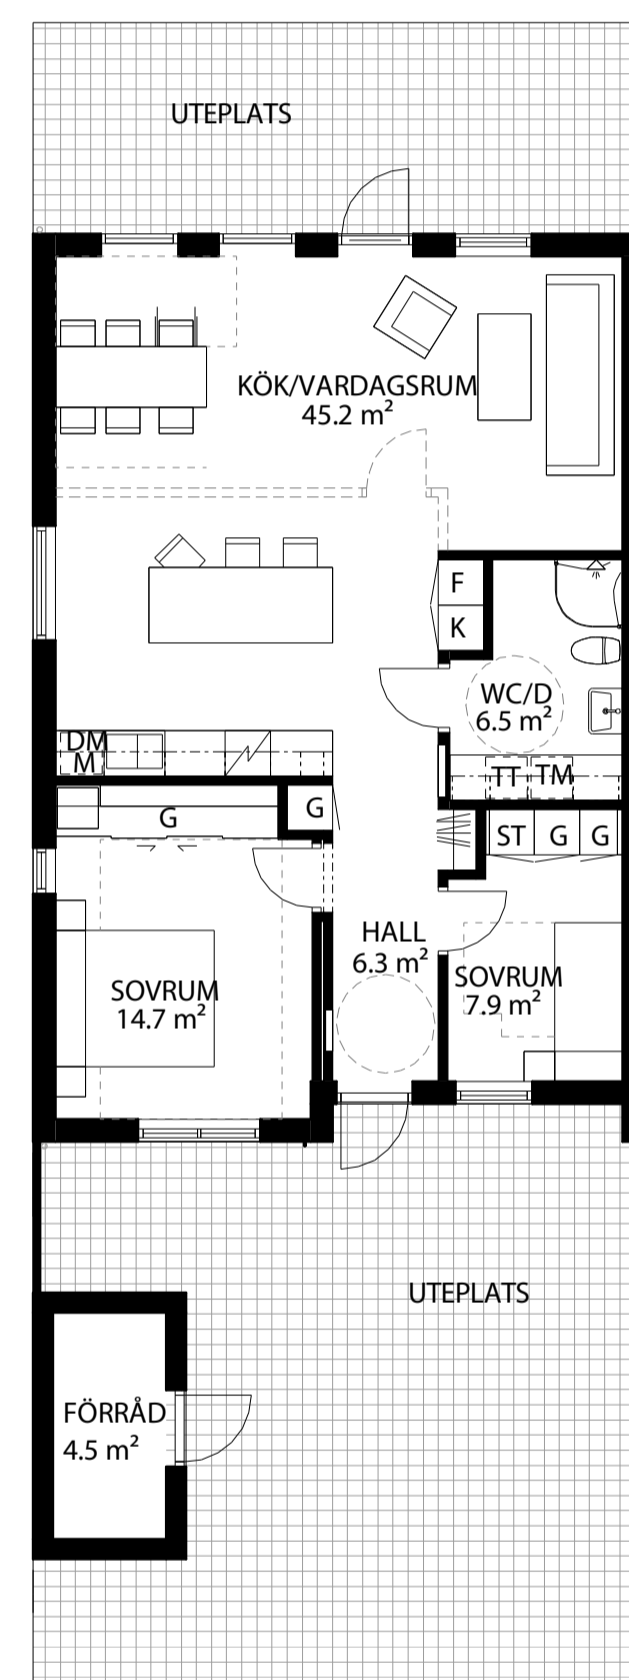

3 RoK
84 m²
3 ST

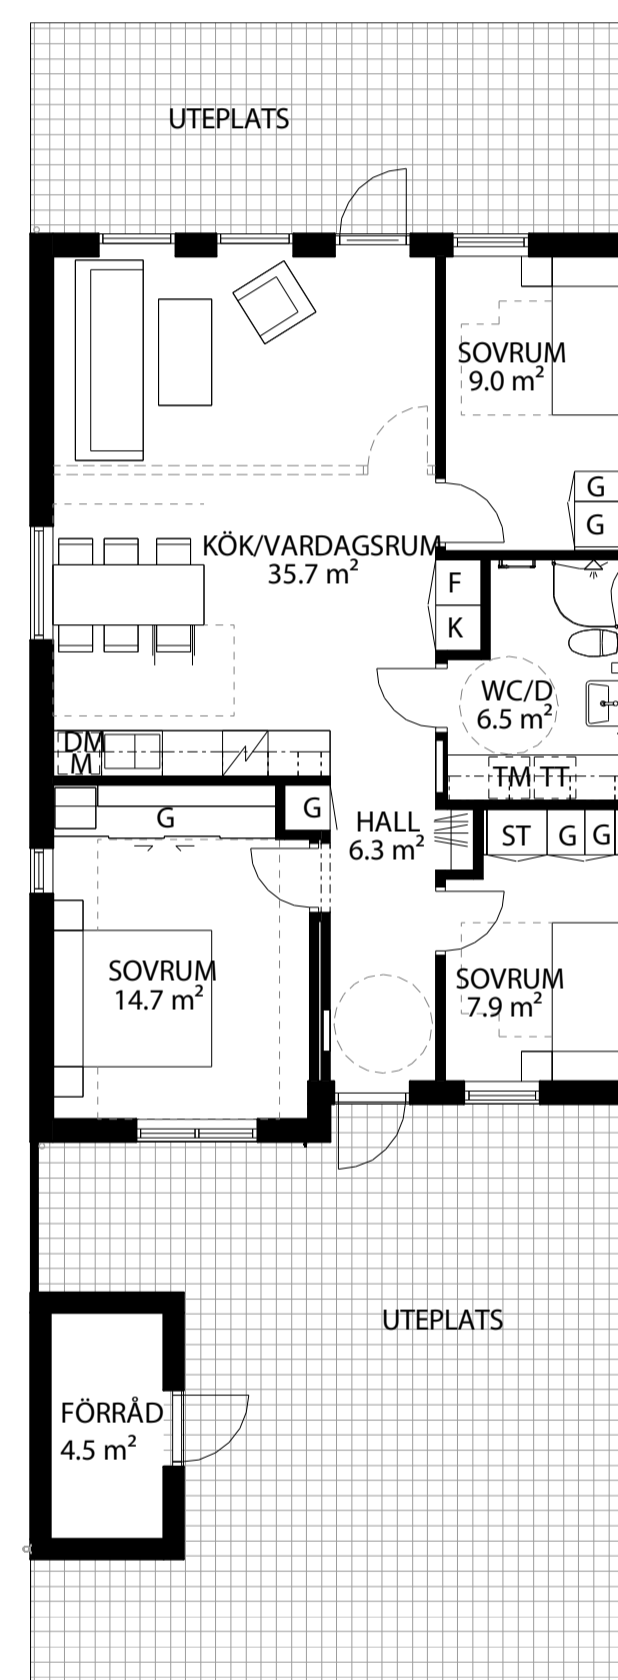


4 RoK
84 m²
5 ST

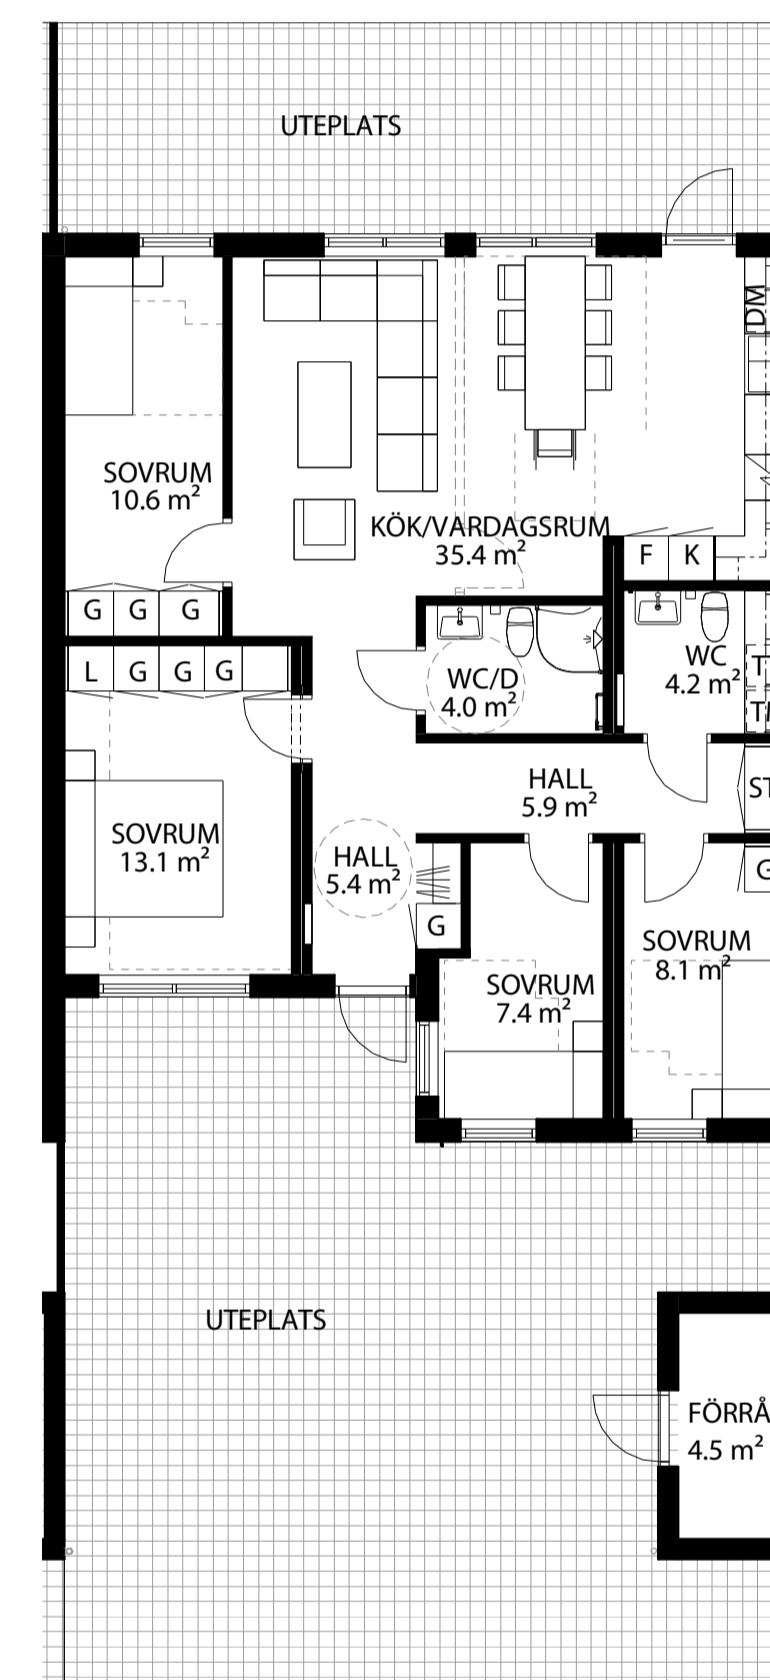

5 RoK
100 m²
2 ST

GH 2023-09-20

0 5 10m

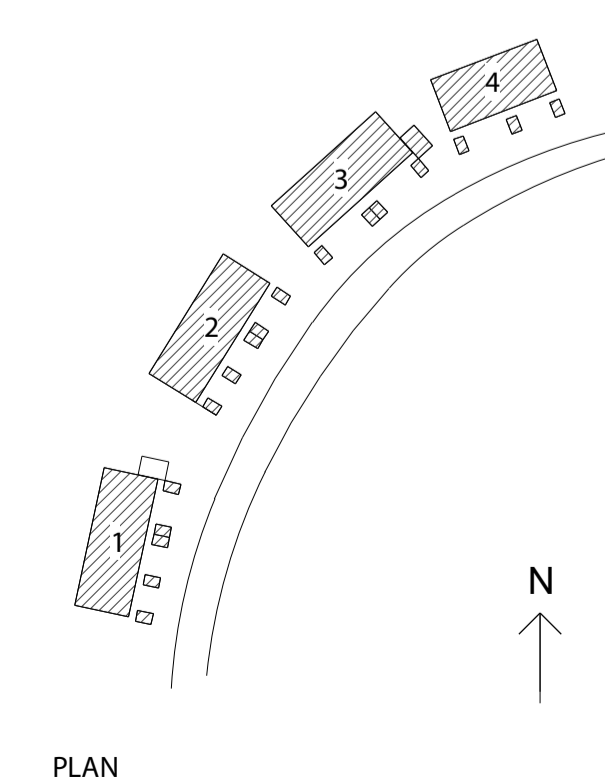

BET	ÄNDRINGEN AVSER	DATUM	SIGN
FÖRFRÅGNINGSUNDERLAG			
KLARA arkitekter			
LADUGÅRDSPARKEN RADHUS			
UPPDRAG NR SABO 0043	RITADKONSTR AV IN	UPPDRAGSLEDARE IN	
DATUM -	ANSVARIG I. NETZ		
LÄGENHETSTYPER VÄNING 1 PLAN			
SKALA A1 1:100 A3 1:200	NUMMER A-40-6-001	BET	

\\baron\1\oppgang\SABO\0043\FIG1 - Ladugårdsparken, SIF File Cadd\Modell\K_Ladugårdsparken_2023.rvt