

# DEL AV KV GLACIÄREN

SÄFFLE TÄRTORT

SÄFFLE KOMMUN

VÄRMLANDS LÄN

## FÖRSLAG TILL ÄNDRING AV STADSPLAN

STADSARKITEKTKONTORET I SEPTEMBER 1985  
(BESKRIVNING OCH BESTÄMMLER UPPRÄTTADE 1986-02-06)

*Lasse Westerberg*

LASSE WESTERBERG  
STADSARKITEKT

### BETECKNINGAR

#### GRUNDKARTA

- Fastighetsgräns
- - - Bestämelsegräns
- Kvarteregräns eller annan områdesgräns sammanfallande med fastighetsgräns
- Kvarteregräns eller annan områdesgräns i övriga fall
- Områdesgräns från vilken mindre avvikelser i vissa fall får göras
- + Rutnätspunkt
- Byggnad i allmänhet
- ▤ Skärmtak
- ▥ Staket
- Stödmur
- Väg
- Siält
- Dike
- Ägoslagsgräns
- \* \* \* Barrskog resp lövskog
- o Gränspunkt
- o33501 Polygonpunkt
- 00.0 Fastställd gatuhöjd (+utmärker planläget)
- Höjdkurvor i meter över rikets nollplan
- GLACIÄREN Kvarternamn
- 542 Kvarternummer
- ± Registreringsnummer för fastighet som ingår i kvarter
- 2800 Nummer på stadsåga eller stadsågområde
- Norrlandsvägen Gatunamn
- + Belysningsstolpe
- 00.0 Avvägd gatuhöjd (decimalpunkten utmärker planläget)
- ▭ Transformatorbyggnad

#### STADSPLANEKARTA

##### A. GRÄNSBETECKNINGAR

- Stadsplane-gräns, 3 meter utanför planområdet
- Gällande områdesgräns avsedd att behållas
- Gällande bestämmelsegräns avsedd att behållas
- Gällande bestämmelsegräns avsedd att utgå
- - - Bestämelsegräns


##### B. OMRÅDESBETECKNINGAR

###### BYGGNADSKVARTER

Jm Småindustri

##### C. ÖVRIGA BETECKNINGAR AVSEDDA ATT FASTSTÄLLAS

- Mark som inte får bebyggas
- ◊ 5.0 Byggnadshöjd

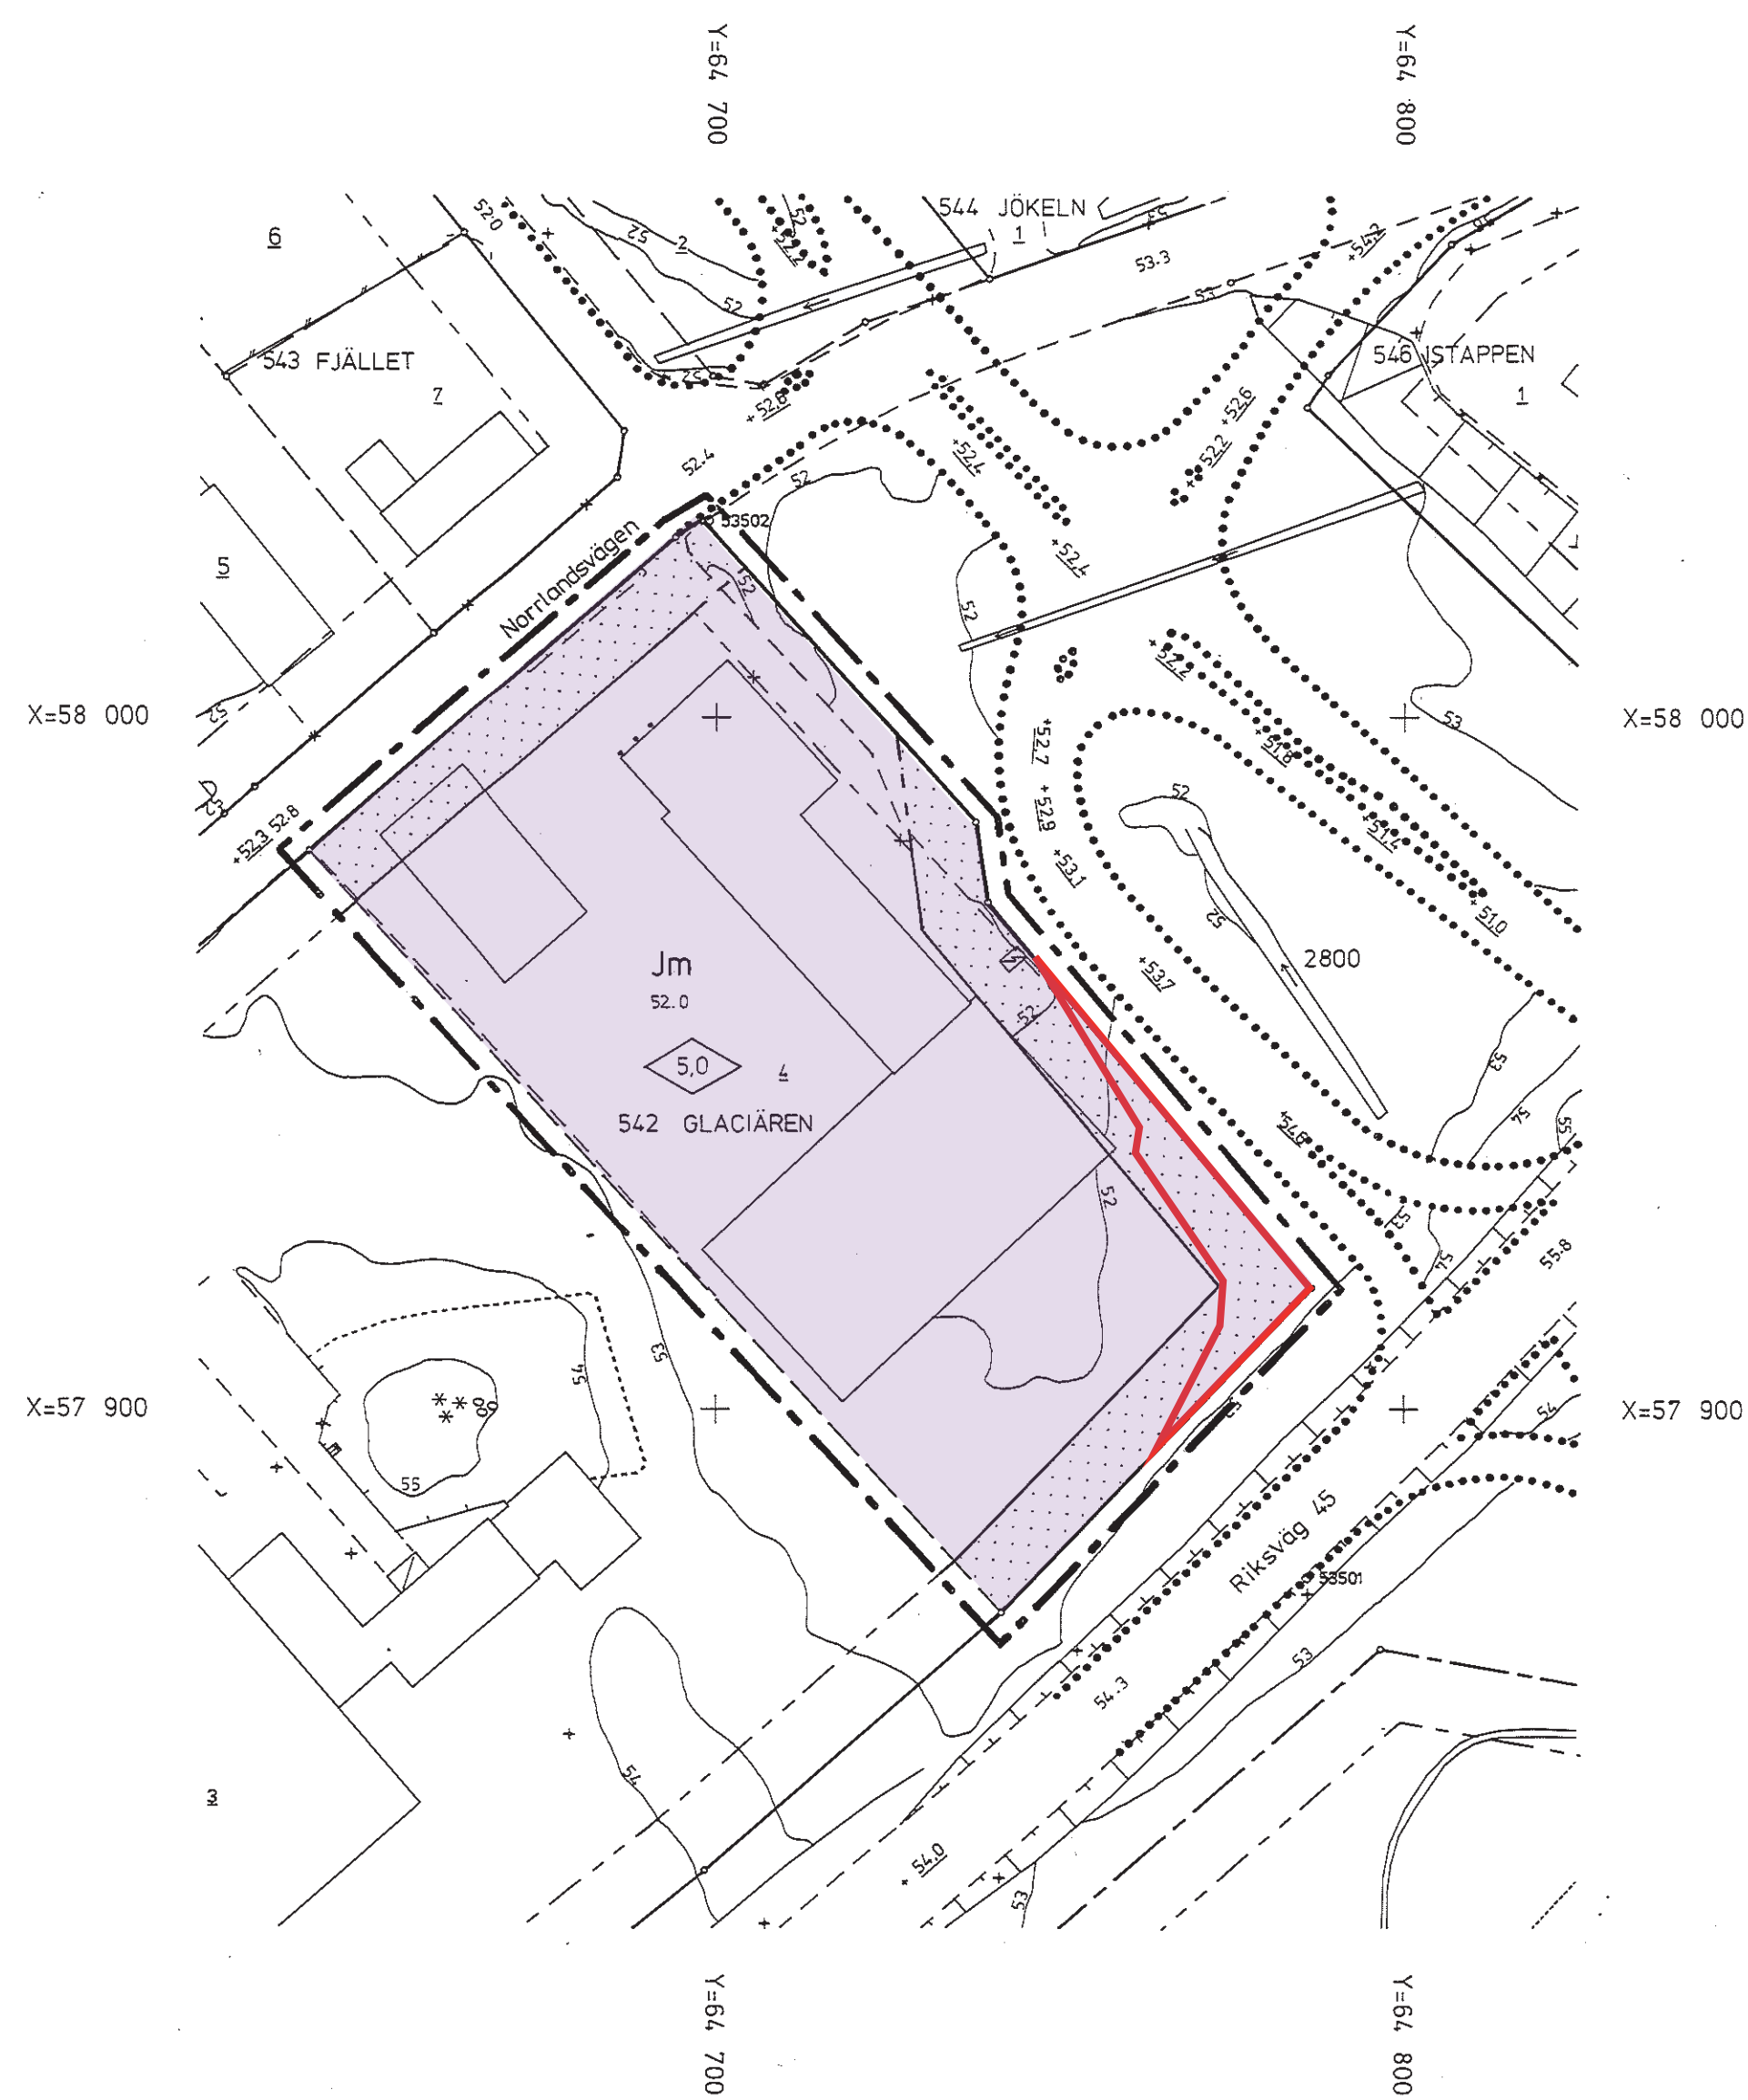

Tillhör byggnadsnämndens beslut  
1986-05-27 1194 betygat

*Gert Olsson*  
Gert Olsson  
Byggnadsinspektör

Genom beslut denna dag har länsstyrelsen i Värmlands län fastställt det på denna karta angivna planförslaget. Enlig 150 § byggnadslagen har beslutet vunnit laga kraft, betygat KARLSTAD 1986-07-21 På tjänstens vägnar

Kjell Bergfeldt  
Kjell Bergfeldt

GRUNDKARTA över KV GLACIÄREN  
i SÄFFLE tätort, SÄFFLE kommun,  
VÄRMLANDS län

*Christer Söderberg*  
Christer Söderberg  
Mätningingenjör

Mätklass II  
Skala 1:1000  
Koordinatsystem i plan: RP 05 5V  
Koordinatsystem i höjd: RH 00  
Byggnader karterade efter takkonturen  
Grundkartan upprättad 1985-09-02  
Fastighetsindelningen á jour 1985-09-05

**ANTAGANDEHANDLING**  
Upphävande av del av Stadsplan för kv. Glaciären.

**TECKENFÖRKLARING**  
□ Område där stadsplanen upphör att gälla

**UPPLYSNINGAR**  
Övriga handlingar  
- Planbeskrivning  
- Undersökning om BMP

Upprättad: 2023-05-12  
Antagen: 2023-11-21  
Laga kraft: 2023-12-19

Daniel Nordholm  
Stadsarkitekt

Anna Lindstedt  
Samhällsplanerare

Peter Pettersson  
Förvaltningschef

Annika Sahlén  
Planhandläggare

