

FÖRKLARINGAR:

MÅTT I mm OM INGET ANNAT ANGES

PLÅTAR VID MÖTE MELLAN
TAK OCH FASAD - RAL 8016 MAHOGRNYBRUN
TAKAVVÄTTNING - RAL 8016 MAHOGRNYBRUN
TAKSAKERHET OCH SNÖRASSKYDD - RAL 8004 TEGELRÖD
PLÅTAR VID FÖNSTER - RAL 7013 BRUNGRÅ

TAK
PLATT TAKTEGEL,
TEGELRÖTT

FASAD
STÄENDE TRÄPANEL, VÄRMEBEHANDLAD
PIGMENTERAD MÖRKBRUN/MAHOGRNY

FASADNISCHER
STÄENDE TRÄPANEL,
VÄRMEBEHANDLAD


PLANK
STÄENDE TRÄPANEL, VÄRMEBEHANDLAD
PIGMENTERAD MÖRKBRUN/MAHOGRNY




FASAD MOT ÖSTER

FÖNSTER OCH FÖNSTERDÖRRAR
RAL 7013 BRUNGRÅ

DÖRRAR
RAL 7013 BRUNGRÅ

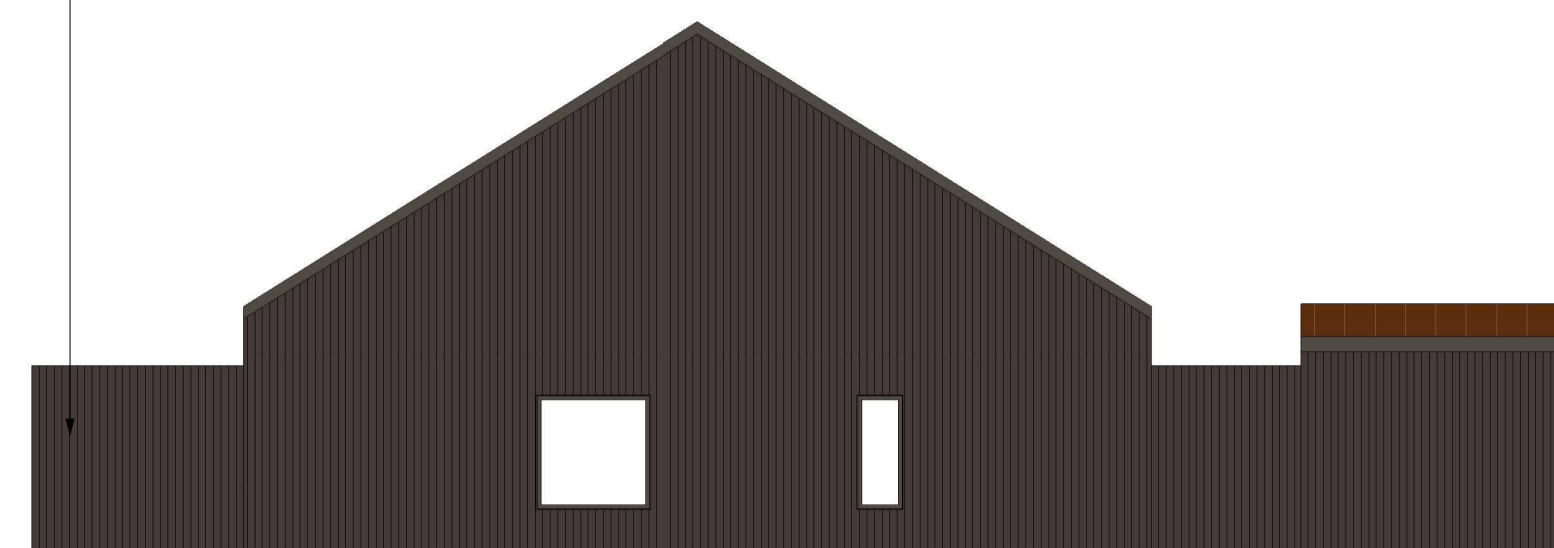


FASAD MOT SÖDER

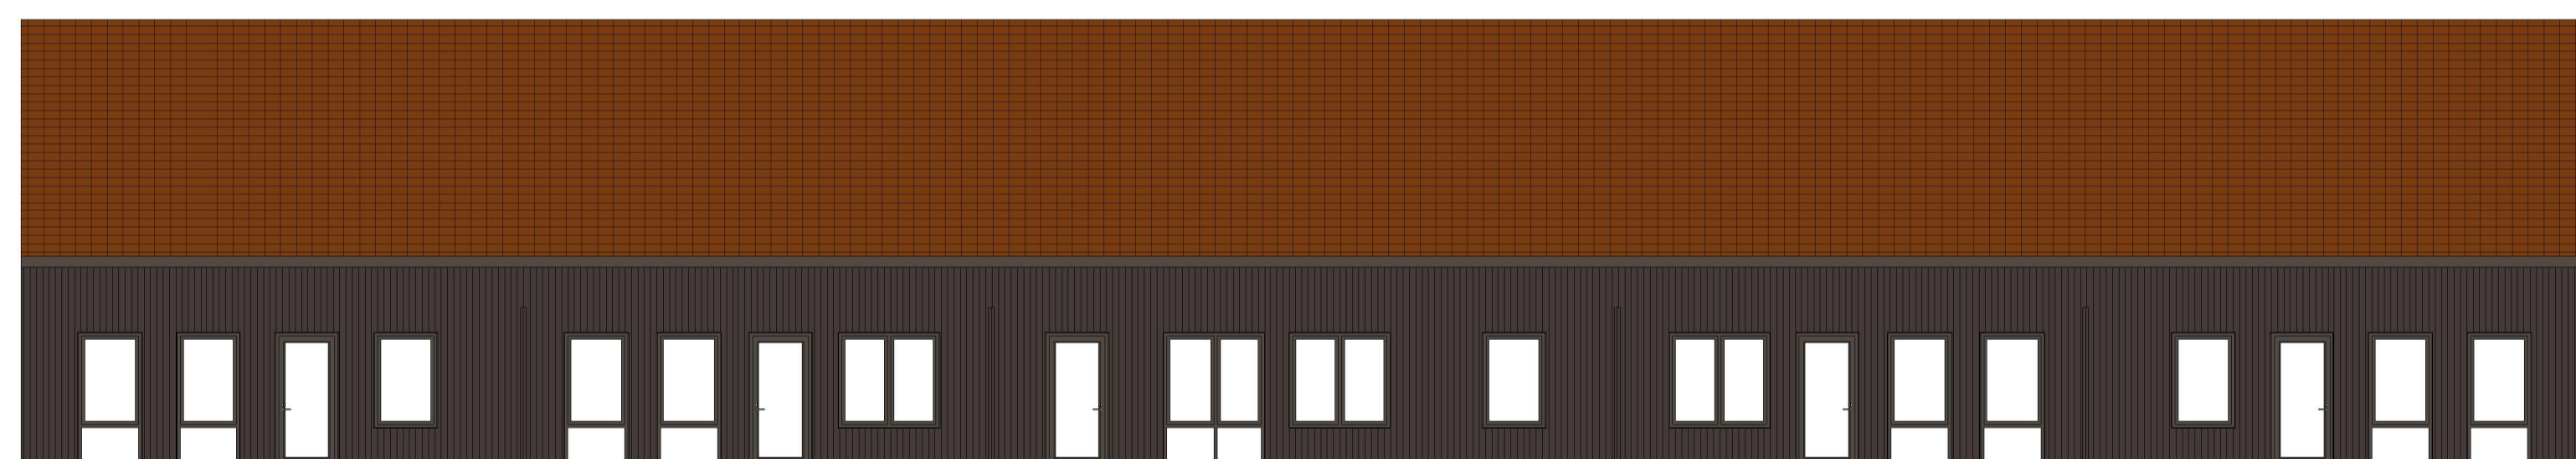

FASAD MOT VÄSTER




FASAD MOT NORR

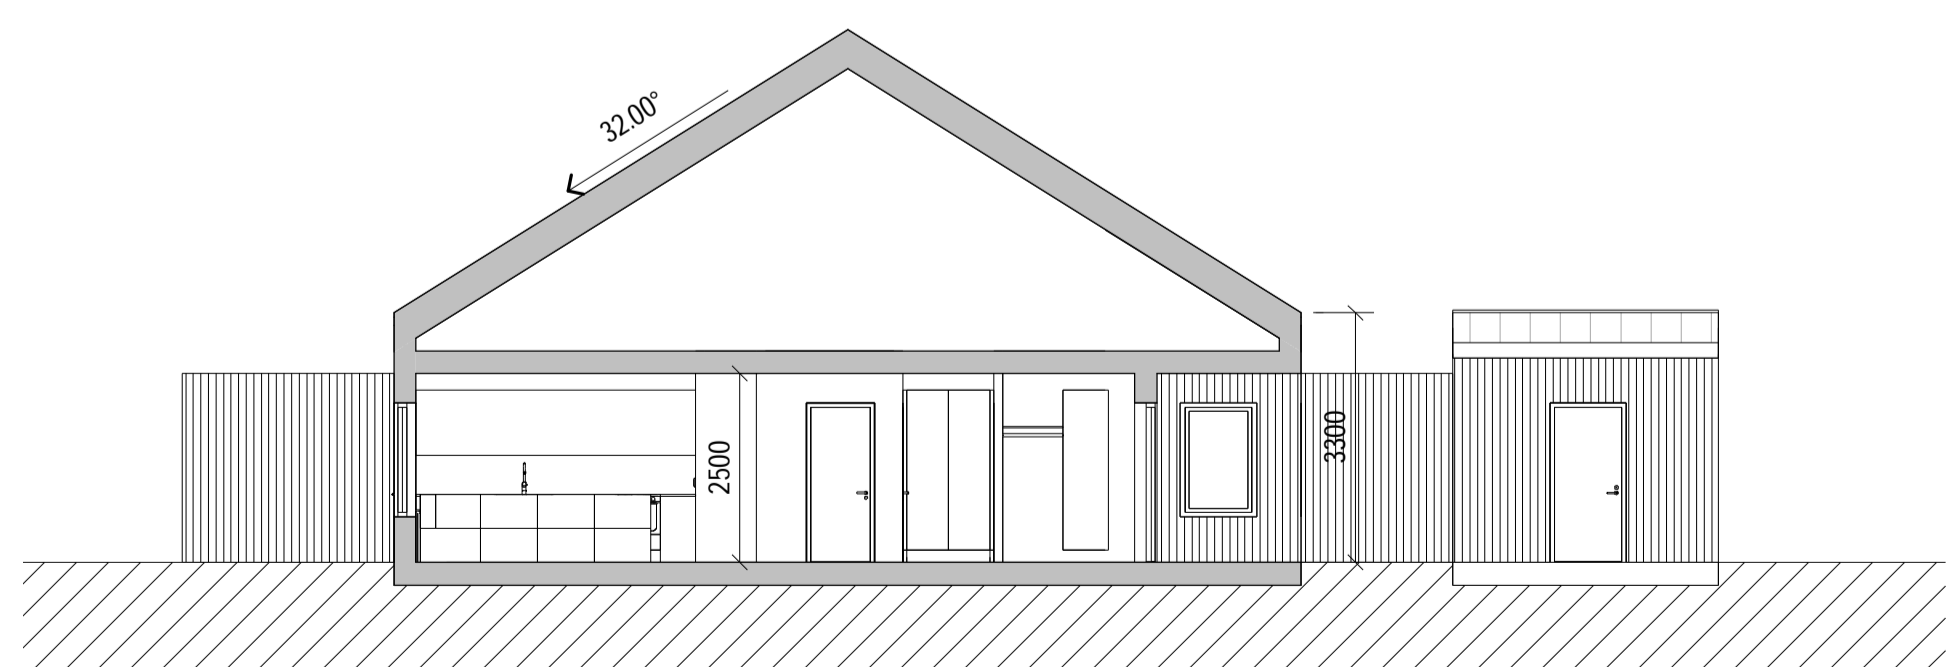

SEKTION A-A

0 5 10m

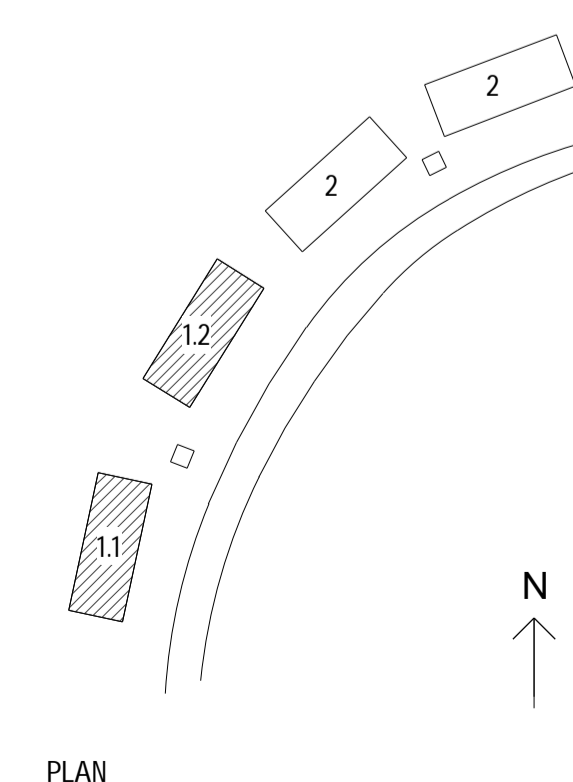

BET	ÄNDRINGEN AVSER	DATUM	SIGN
PROGRAMHANDLING			
KLARA arkitekter			
LADUGÅRDSPARKEN RADHUS			
LUPPDRAG NR SABO 0043	RITADKONSTR AV IN/OO	LUPPDRAGSLEDARE MA	
DATUM 2023-03-07	ANSVARIG M. ANDERSSON		
HUSTYP 1 FASADER OCH SEKTION A-A ELEVATIONER OCH SNITT			
SKALA A1 1:100 A3 1:200	NUMMER A-04-2-01	BET	

C:\Users\1100000000\Documents\Klara\ladugårdsparken_radhus_2023_C_0001\000001.rvt