

FÖRKLARINGAR:

MÅTT I mm OM INGET ANNAT ANGES


PLÅTAR VID MÖTE MELLAN
 TAK OCH FASAD - RAL 8016 MAHOGRNYBRUN
 TAKAVVATTNING - RAL 8016 MAHOGRNYBRUN
 TAKSAKERHET OCH SNORASSKYDD - RAL 8004 TEGELRÖD
 PLÅTAR VID FÖNSTER - RAL 7013 BRUNGRÅ

TAK
 PLATT TAKTEGEL,
 TEGELRÖTT

FASAD
 STÅENDE TRÅPANEL, VÄRMEBEHANDLAD
 PIGMENTERAD MÖRKBRUN/MAHOGRNY

FASADNISCHER
 STÅENDE TRÅPANEL,
 VÄRMEBEHANDLAD

PLANK
 STÅENDE TRÅPANEL, VÄRMEBEHANDLAD
 PIGMENTERAD MÖRKBRUN/MAHOGRNY

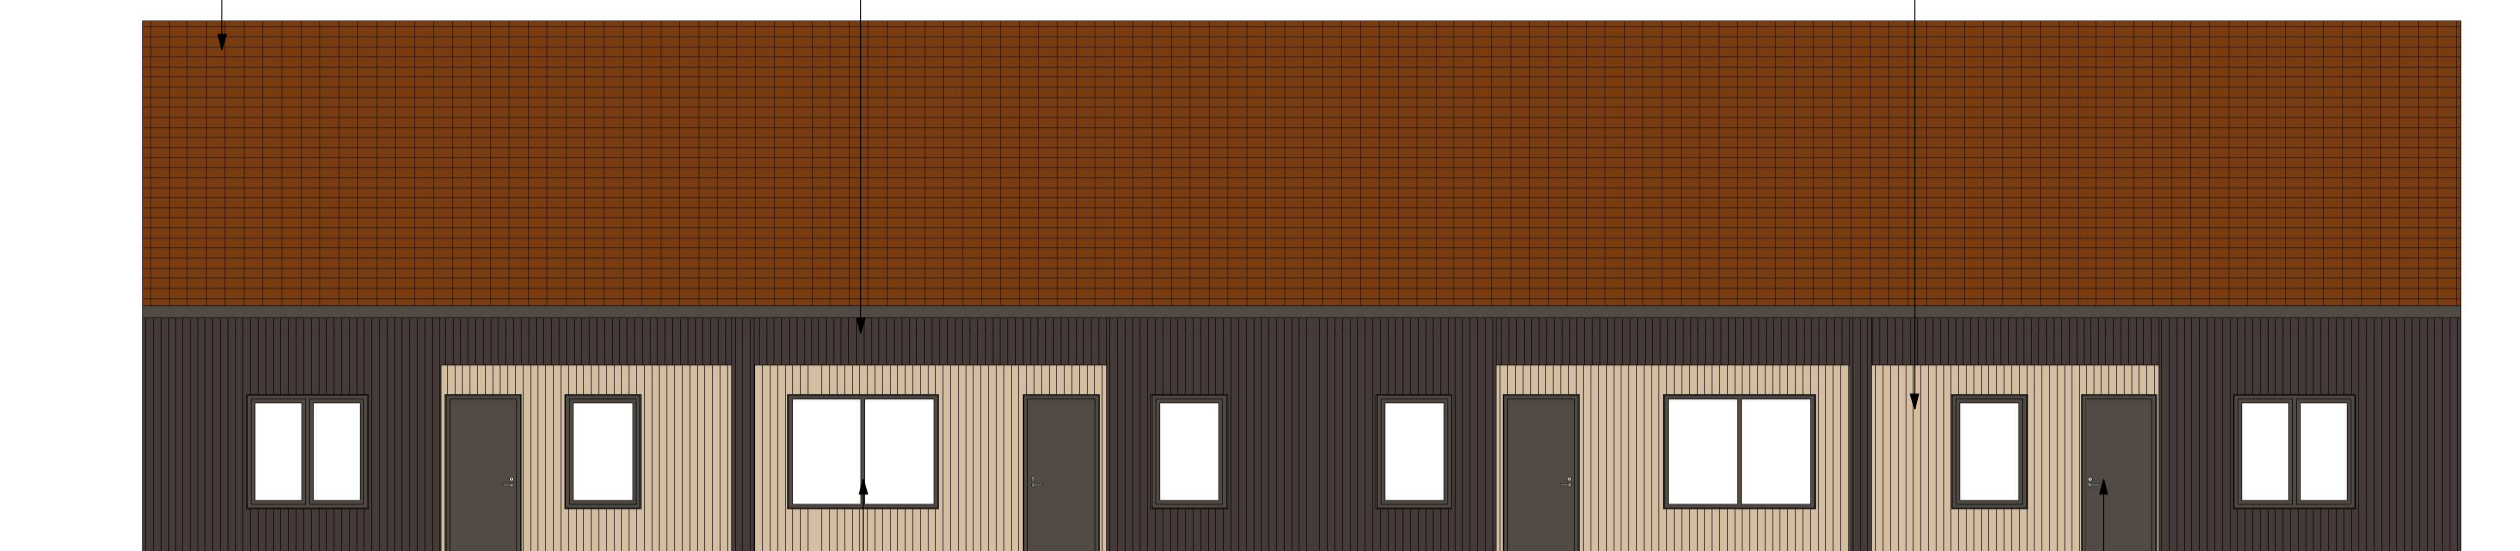


FASAD MOT ÖSTER

FÖNSTER OCH FÖNSTERDÖRRAR
 RAL 7013 BRUNGRÅ

DÖRRAR
 RAL 7013 BRUNGRÅ




FASAD MOT SÖDER

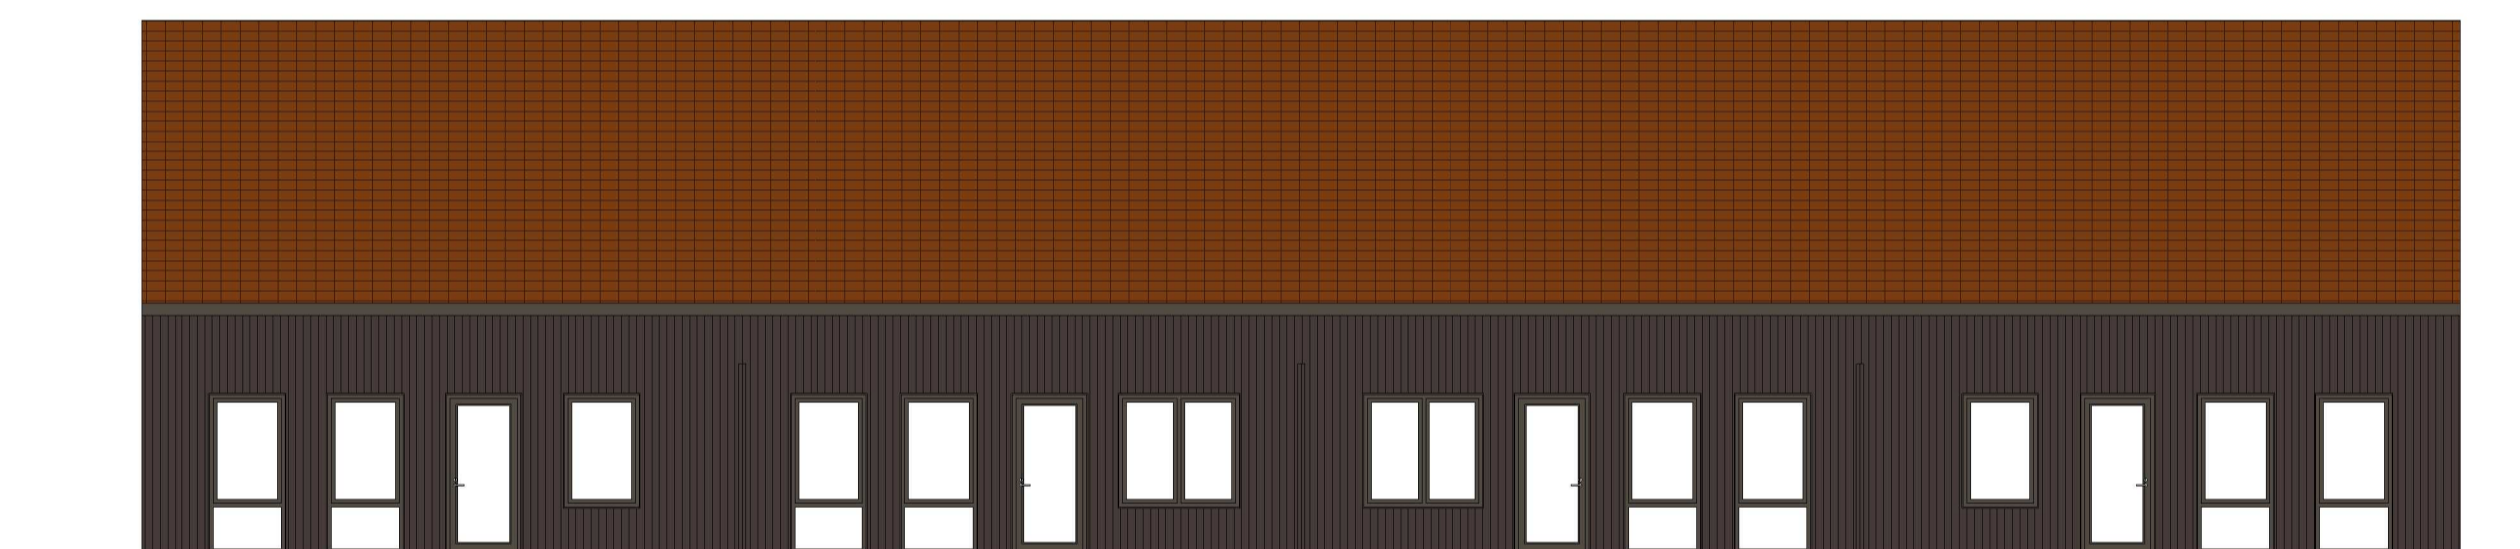


FASAD MOT VÄSTER



FASAD MOT NORR

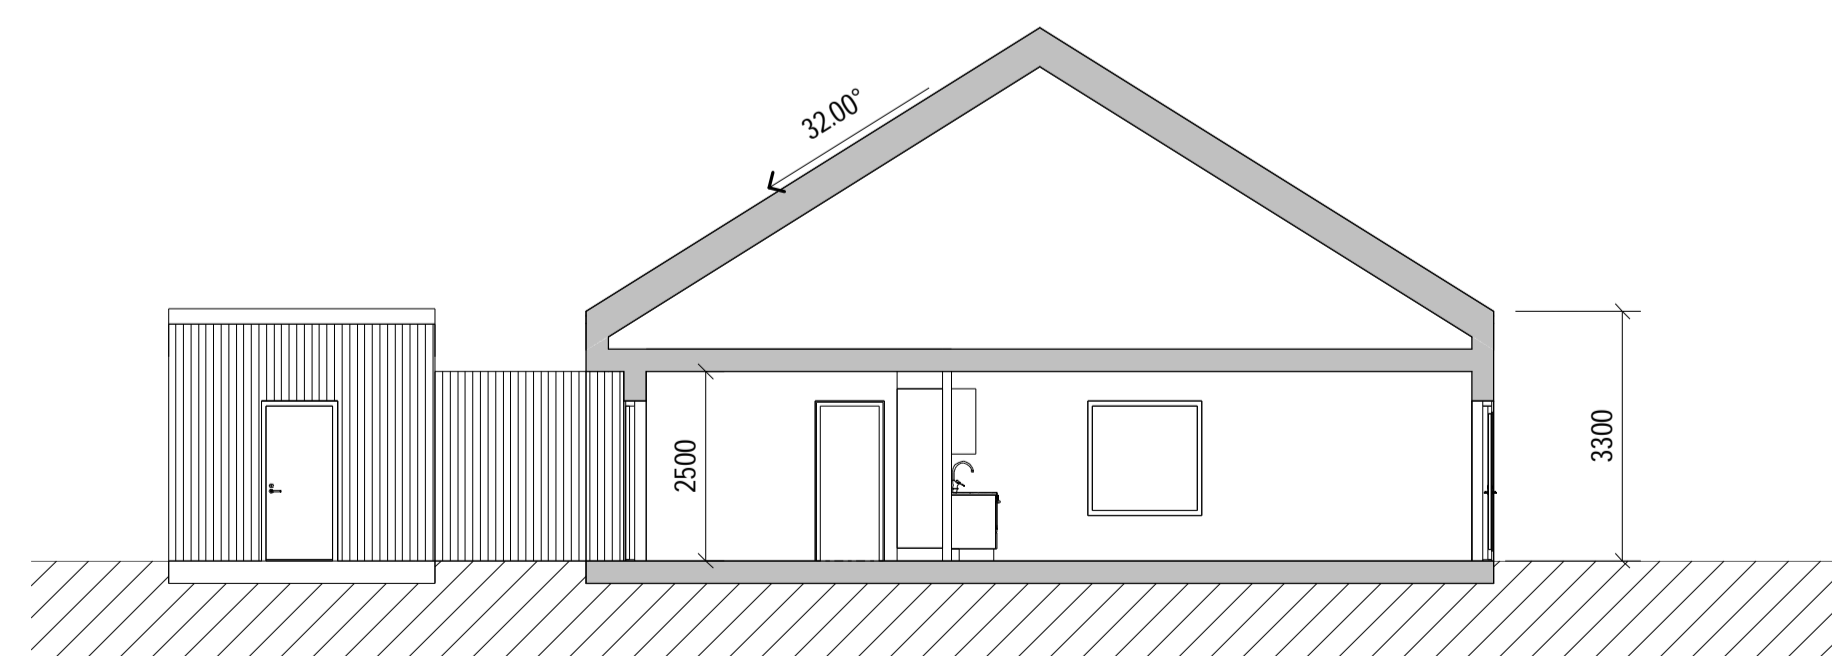

SEKTION B-B

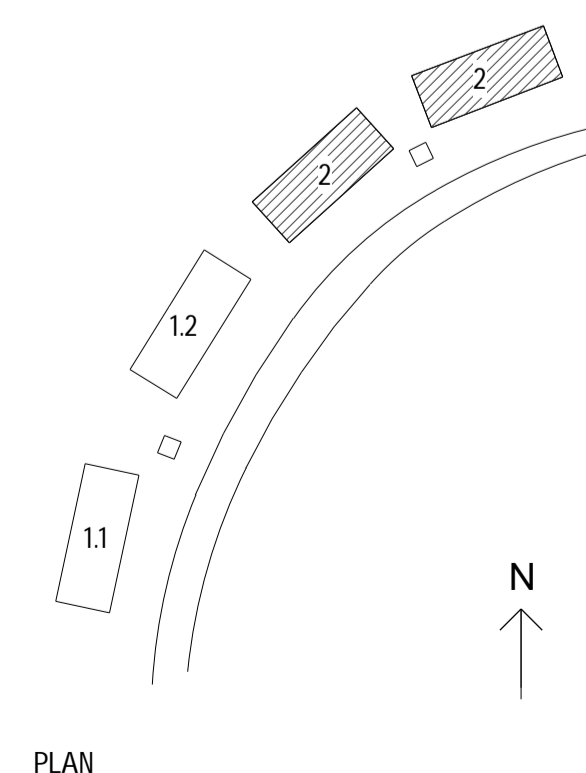

BET	ÄNDRINGEN AVSER	DATUM	SIGN
PROGRAMHANDLING			
KLARA arkitekter			
LADUGÅRDSPARKEN RADHUS			
UPPDRAG NR SABO 0043	RITADKONSTR AV IN/OO	UPPDRAGSLEDARE MA	
DATUM 2023-03-07	ANSVÄRIG M. ANDERSSON		
HUSTYP 2 FASADER OCH SEKTION B-B ELEVATIONER OCH SNITT			
SKALA A1 1 : 100 A3 1 : 200	NUMMER A-04-2-02	BET	

C:\Users\klara\Documents\Klara\ladugårdsparken\2023_03_07\2023-03-07_111211