



HUSTYP 2 - VÅNING 1




3D-VY

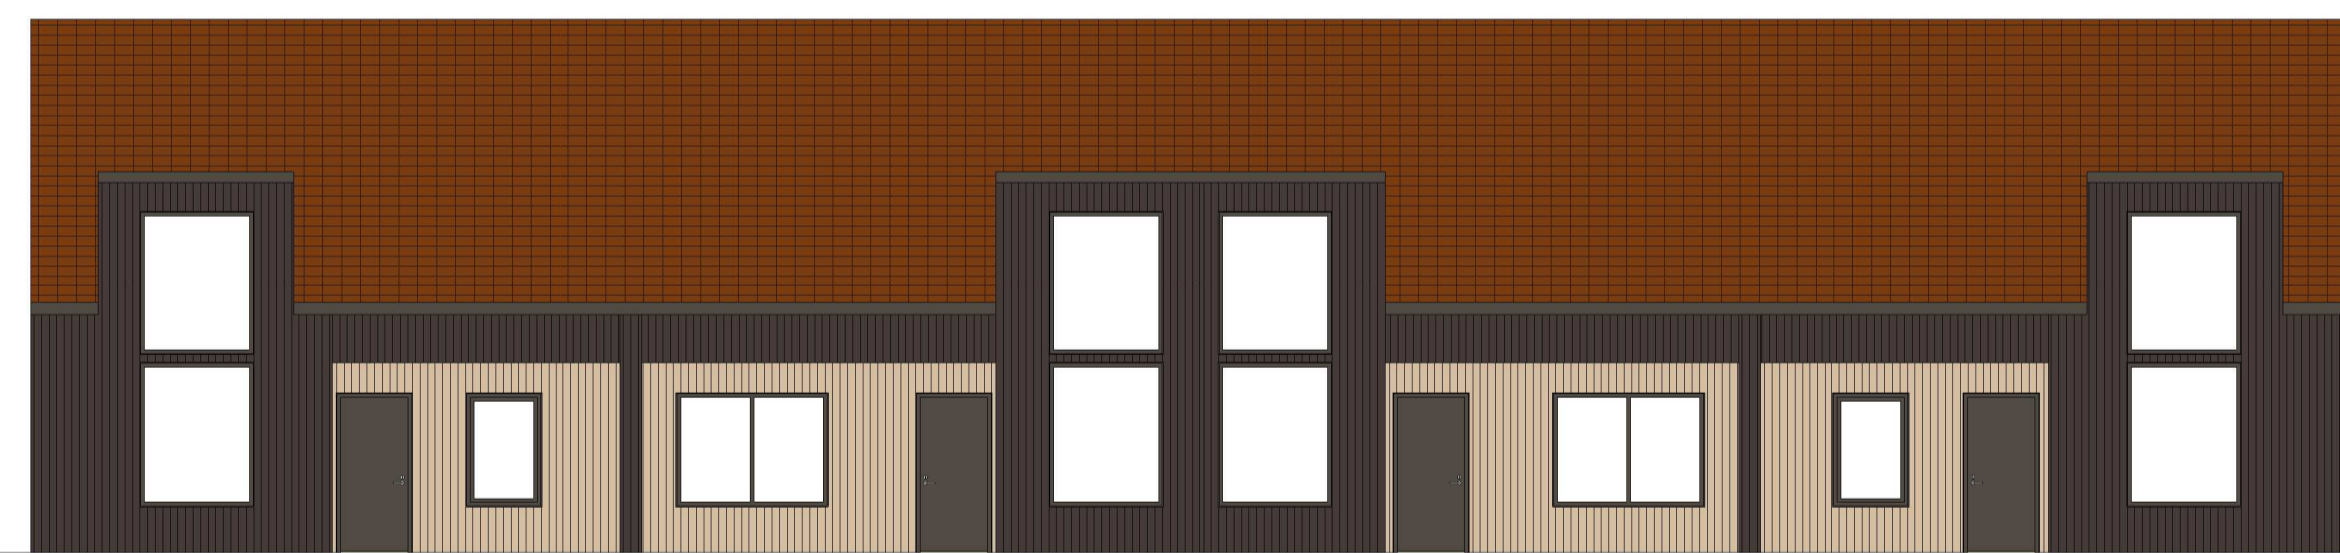


FASAD MOT ÖSTER

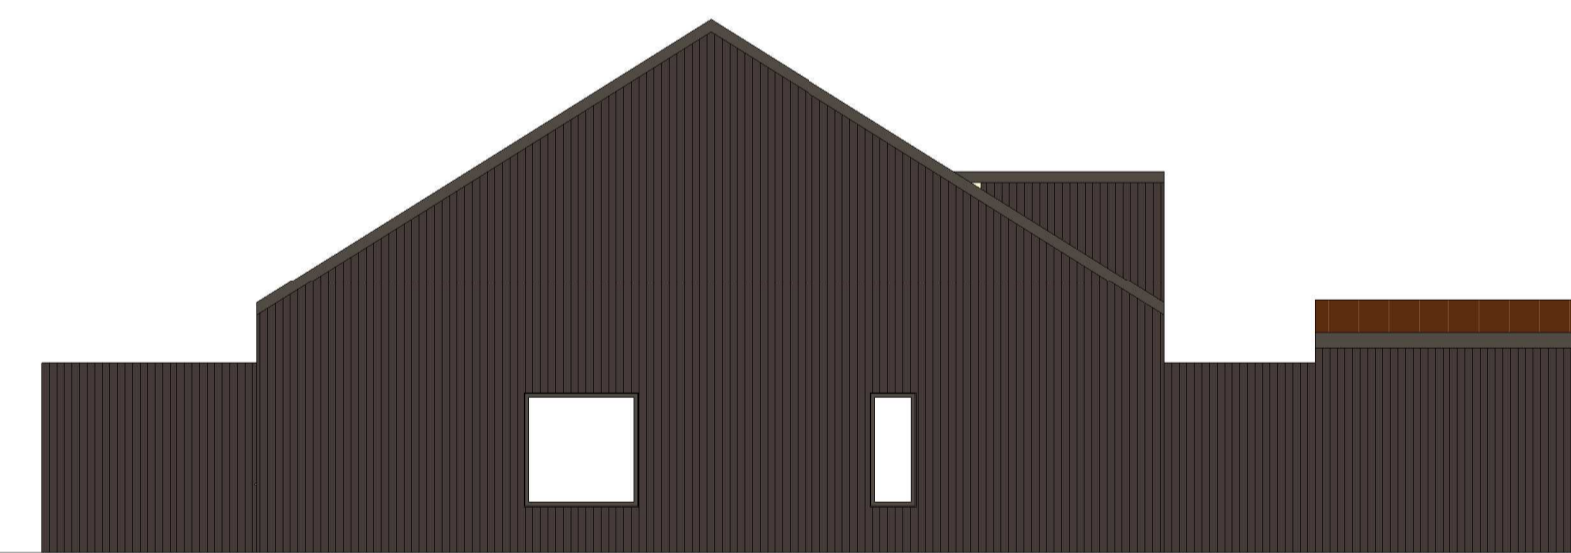

FASAD MOT SÖDER

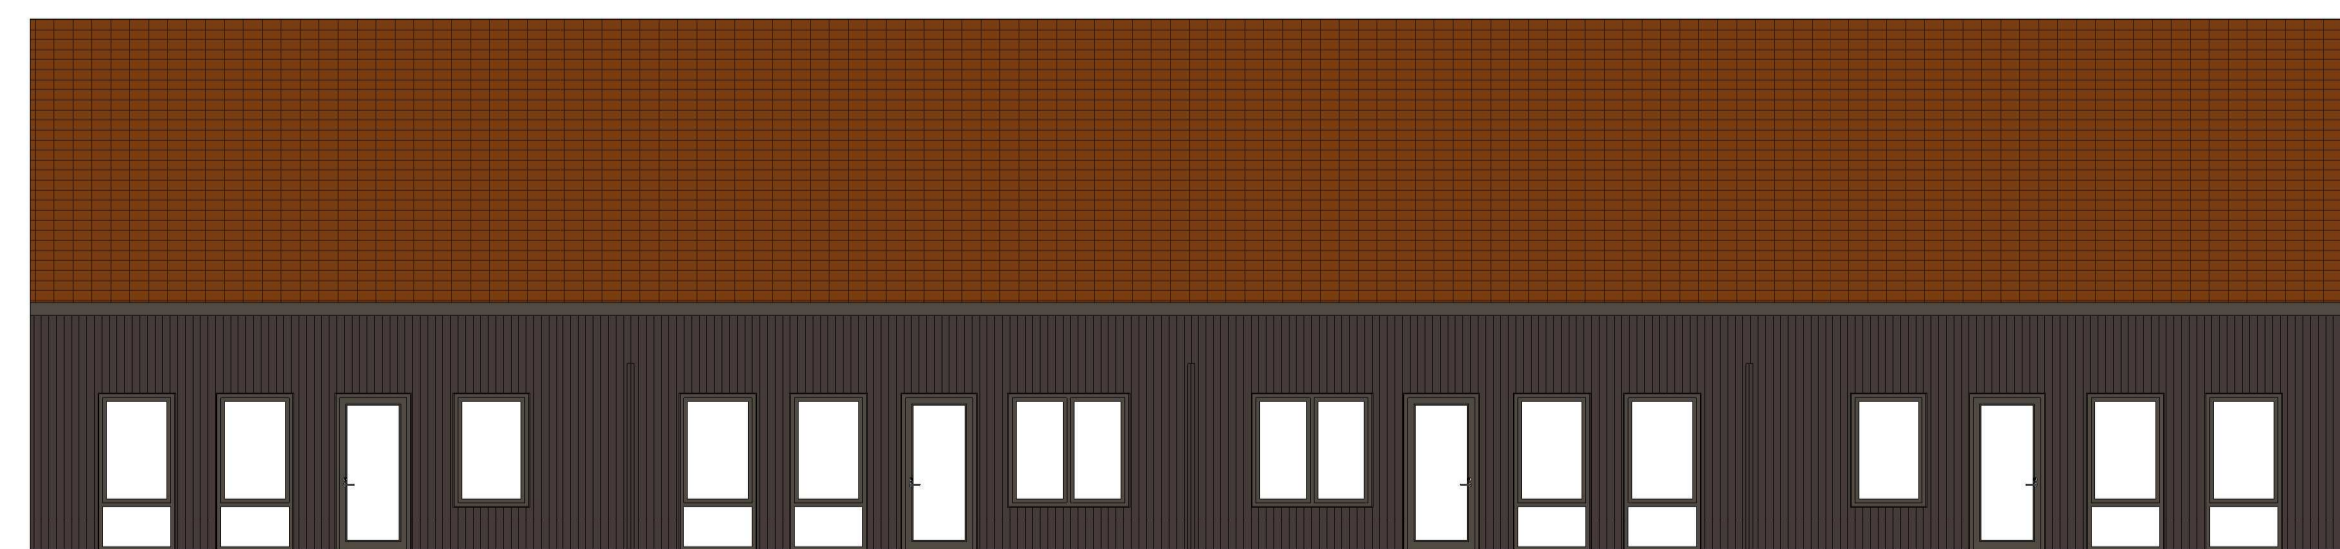

FASAD MOT VÄSTER

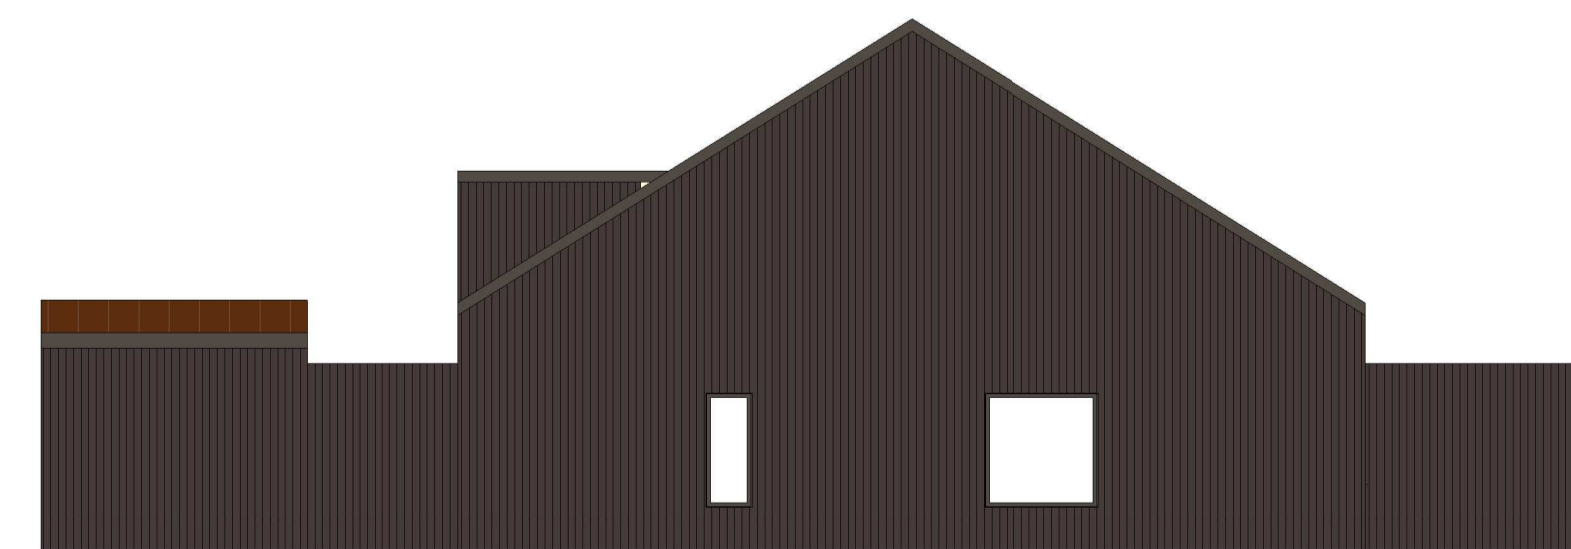

FASAD MOT NORR



BET	ÄNDRINGEN AVSER	DATUM	SIGN
PROGRAMHANDLING			
KLARA arkitekter			
LADUGÅRDSPARKEN RADHUS			
UPPDRAG NR SABO 0043	RITADKONSTR AV IN/OO	UPPDRAGSLEDARE MA	
DATUM 2023-03-07	ANSVARIG M. ANDERSSON		
OPTION FRONTESPISER PLAN FASDER OCH 3D-VY			
SKALA A1 1 : 100 A3 1 : 200	NUMMER A-04-3-02	BET	