


BILAGA 2

DATUM 2023-01-20

FÖRSLAG LOKALISERING OCH
UTFORMNING DAGVATTENMAGASIN
GUTTANE ETAPP 2

PRINCIPIELL SEKTION

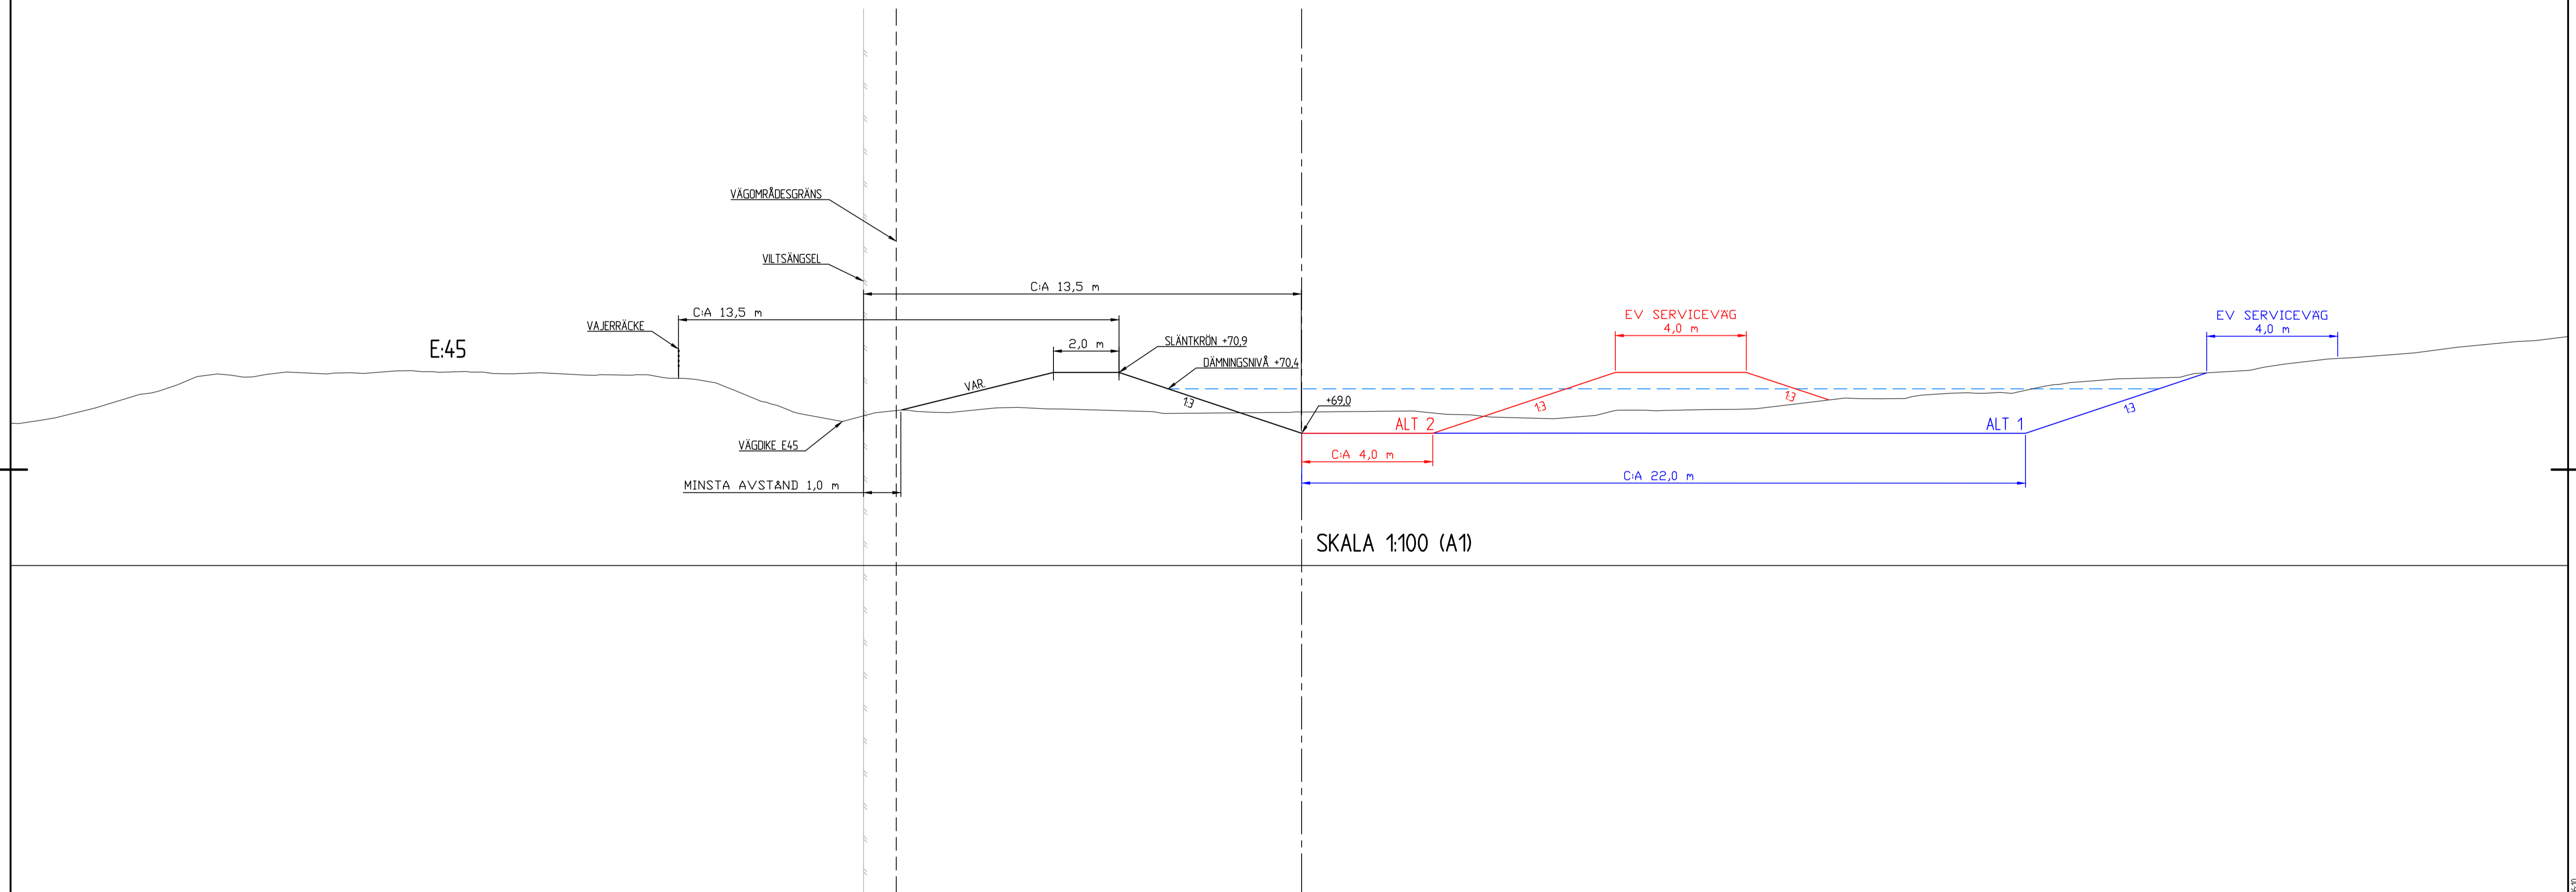

SKALA 1:100 (A1)