


Gatubelysning Nysäter

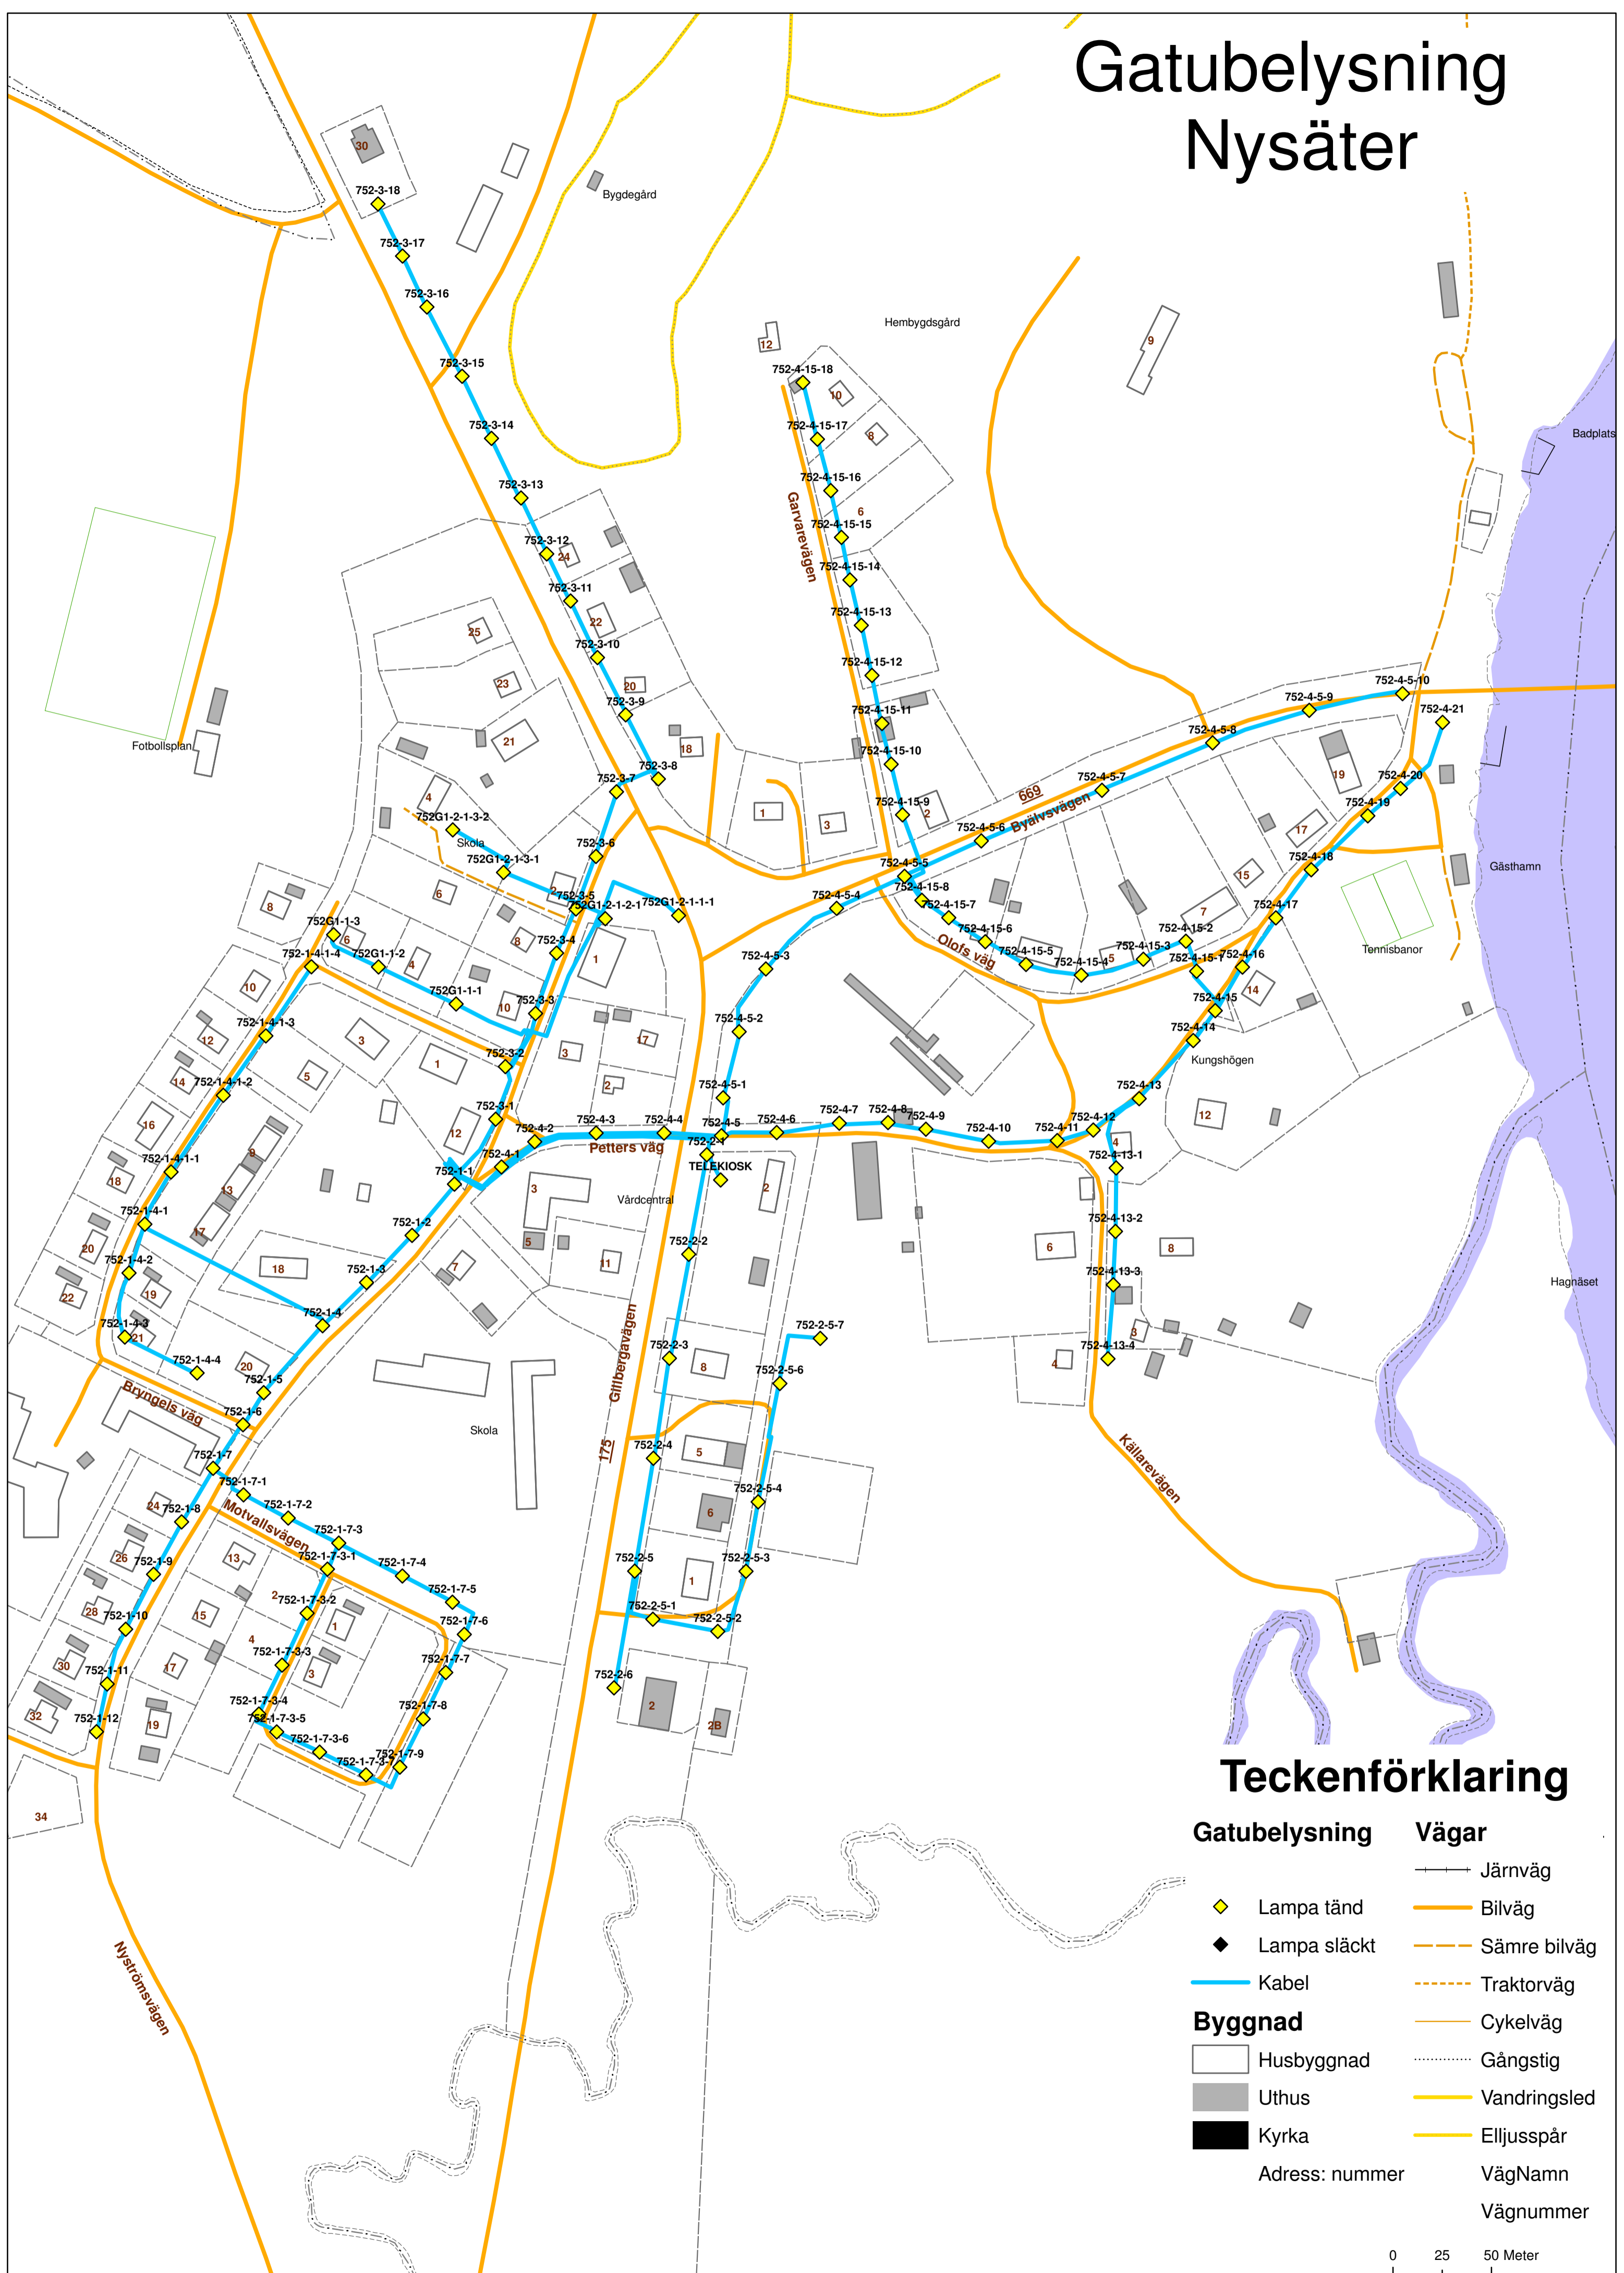

Teckenförklaring

- | | |
|----------------------|--------------------|
| Gatubelysning | Vägar |
| ◆ Lampa tänd | — Järnväg |
| ◇ Lampa släckt | — Bilväg |
| — Kabel | - - - Sämre bilväg |
| □ Husbyggnad | - - - Traktorväg |
| ■ Uthus | — Cykelväg |
| ■ Kyrka | — Gångstig |
| Adress: nummer | — Vandringsled |
| | — Elljusspår |
| | VägNamn |
| | Vägnummer |

